

LEGENDA:



MAPOVÝ PODKLAD – MAPA C–KN
CESTA II.triedy
CESTA III.triedy
MIESTNA KOMUNIKÁCIA
OBCHÁDZKOVÁ TRASA

LEGENDA DOPRAVNÉHO ZNAČENIA:



302 EXISTUJÚCE DOČASNÉ ZVISLÉ DOPRAVNÉ ZNAČENIE č.302 – VEĽKOSŤ 2



131 NAVRHOVANÉ DOČASNÉ ZVISLÉ DOPRAVNÉ ZNAČENIE č.131 – VEĽKOSŤ 2



DOČASNÉ ZNEPLATNENÉ ZVISLÉ DOPRAVNÉ ZNAČENIE

– ZAKRYTÍM CELEJ PLOCHY DOPRAVNÉHO ZNAČENIA

– PRELEPENÍM ČASTI DOPRAVNÉHO ZNAČENIA (NAPR.PREKRYTIE SMERU NA SMERNÍKOCH ORANŽOVOU PÁSKOU)

– DOPRAVNÉ ZNAČENIE JE NUTNÉ OSÁDZAŤ ZA PRÍTOMNOSTI ZÁSTUPCU OR PZ SR–ODI
A REŠPEKTOVAŤ JEHO PRÍKAZY A NARIADENIA

REFLEXNOSŤ A OSTATNÉ POŽIADAVKY NA DOPR. ZNAČENIE:

STN 01 8020 (2018)

POUŽITÉ ZVISLÉ DOPRAVNÉ ZNAČKY SÚ Z POZINKOVANÉHO PLECHU S FÓLIOU

NAVRHOVANÁ VÝKONNOSTNÁ TRIEDA RETROREFLEXIE PRE DOČASNÉ ZDZ PODĽA TAB.3 (NORMÁLNE SVETELNÉ PODMIENKY) RIADKU 5

– JE STANOVENÁ NA TRIEDU RA2.

VODOROVNÉ DZ ŽLTÉJ FARBY – NAVRHOVANÝ TYP I – MINIMÁLNE POŽIADAVKY PODĽA TAB.Č.6.

POZNÁMKY K DOPRAVNÉMU ZNAČENIU

DOČASNÉ DOPRAVNÉ ZNAČENIE JE NAVRHNUTÉ NA ZÁKLADE TP 069. OZNAČENIE DOPRAVNÉHO ZNAČENIA JE V SÚLADE S VÝHLÁŠKOU 30/2020Zb. A VL6.1 A VL6.4 MDPaT SR. DOPRAVNÉ ZNAČENIE MUSÍ ZODPOVEDAŤ POŽIADAVKAM STN 01 8020 A SÚVISIACIM REZORTNÝM PREDPISOM. DOPRAVNÉ ZNAČENIE AJ VODOROVNÉ SA OSÁDZA NA DOBU VÝSTAVBY, PO JEJ DOKONČENÍ SA BEZODKLADNE ODSTRÁNI !!! ZAKRESLENÉ OSADENIE ZDZ JE LEN SCHEMATICKE. OSADENIE MUSÍ ZODPOVEDAŤ ZÁKLADNÝM TECHNICKÝM POŽIADAVKAM PLATNEJ LEGISLATÍVY. ODSUPY DOPRAVNÝCH ZNAČIEK SA PRÍSPÔSOBIA MIESTNYM PODMIENKAM.

ZVISLÉ DOPRAVNÉ ZNAČENIE JE OSADENÉ NA OCEĽOVÝCH STĽÍPKOCH (AK TO NIE JE UVEDENÉ INAK, NAPR.NA STĽP VO A POD.).

STĽÍPKY MAJÚ ČERVENO–BIELU PRUHOVANÚ FAREBNÚ ÚPRAVU.

EXISTUJÚCE DOPRAVNÉ ZNAČKY NESMÚ BYŤ PREKRYTÉ/ZAKRYTÉ, AK TO NEVYŽADUJE DANÁ SITUÁCIA.


V PRÍPADE NEZROVNALOSTÍ, NEJASNOSTÍ A POCHYBNOSTÍ JE POTREBNÉ VOPRED KONTAKTOVAŤ PROJEKTANTA ALEBO ODI.

POZNÁMKY:

ZHOTOVITEĽ STAVBY MUSÍ V PRÍPADE POTREBY ZABEZPEČIŤ PRÍSTUP ZÁCHRANÁRSKÝCH VOZIDIEL.

V PRÍPADE NEPREDVÍDATEĽNÝCH UDALOSTIACH, KTORÉ SI VYŽIADAJÚ ZMENY V ORGANIZÁCII DOPRAVY, JE POTREBNÉ VOPRED KONTAKTOVAŤ ZÁSTUPCU PRÍSLUŠNÉHO DOPRAVNÉHO INŠPEKTORÁTU POLÍCIE SR A SPRÁVCU POZEMNEJ KOMUNIKÁCIE.


NÁVRH PODĽA TP069

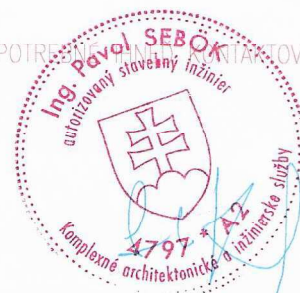


SÓRADNICOVÝ SYSTÉM: S–JTSK

HLAVNÝ INŽINIER / PROJEKTU Ing. PAVOL SEBÖK	ZODPOVEDNÝ PROJEKTANT Ing. PAVOL SEBÖK	VYPRACOVAL Ing. PAVOL SEBÖK	PAULOS-DLS DESIGN LABORATORY SLOVAKIA Ing. Pavol Sebök IČO: 43 216 731 IČ DPH: SK1044562739 www.paulos-dls.eu	
MIESTO STAVBY TRNAVSKÝ KRAJ, OKRES DUNAJSKÁ STREDA			FORMÁT 5x A4	
INVESTOR OBEC OL'DZA, OBECNÝ ÚRAD, 930 39 OL'DZA Č. 16			DÁTUM 06.2022	
DOČASNÁ ZMENA ORGANIZÁCIE DOPRAVY POČAS PLNEJ UZÁVERY CESTY III/1430 - OL'DZA OBJEKT: ORGANIZÁCIA DOPRAVY			STUPEŇ DÚDZ	
			ARCH. Č.	
SITUÁCIA			Č.VÝKRESU 8	MIERKA 1:5 000

PREHLÁDNÁ SITUÁCIA


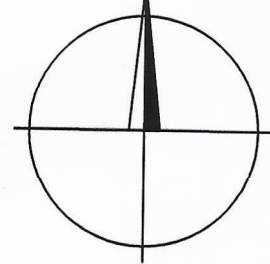


TRNAVSKÝ KRAJ | OKRES DUNAJSKÁ STREDA

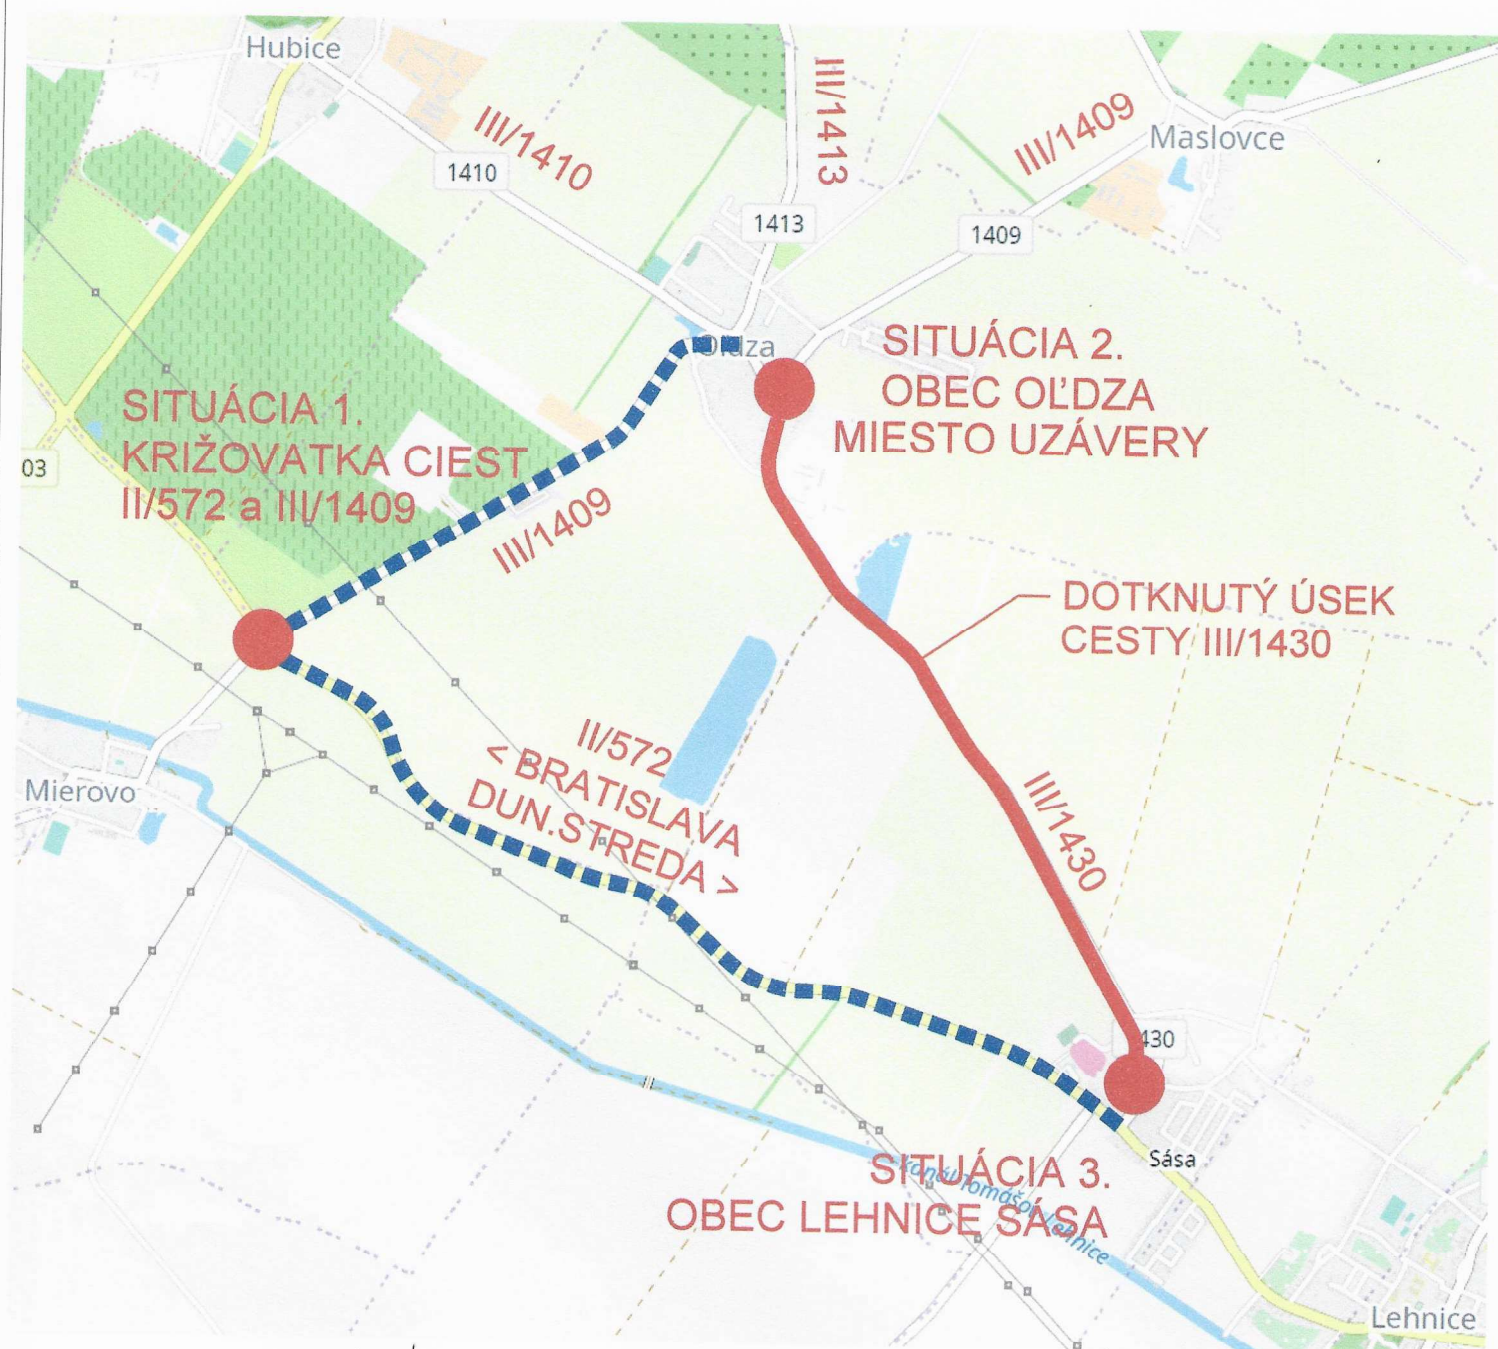

SITUÁCIA 1. - SCHÉMA KRIŽOVATKY


križovatka ciest II/572 a III/1409 - extravilán

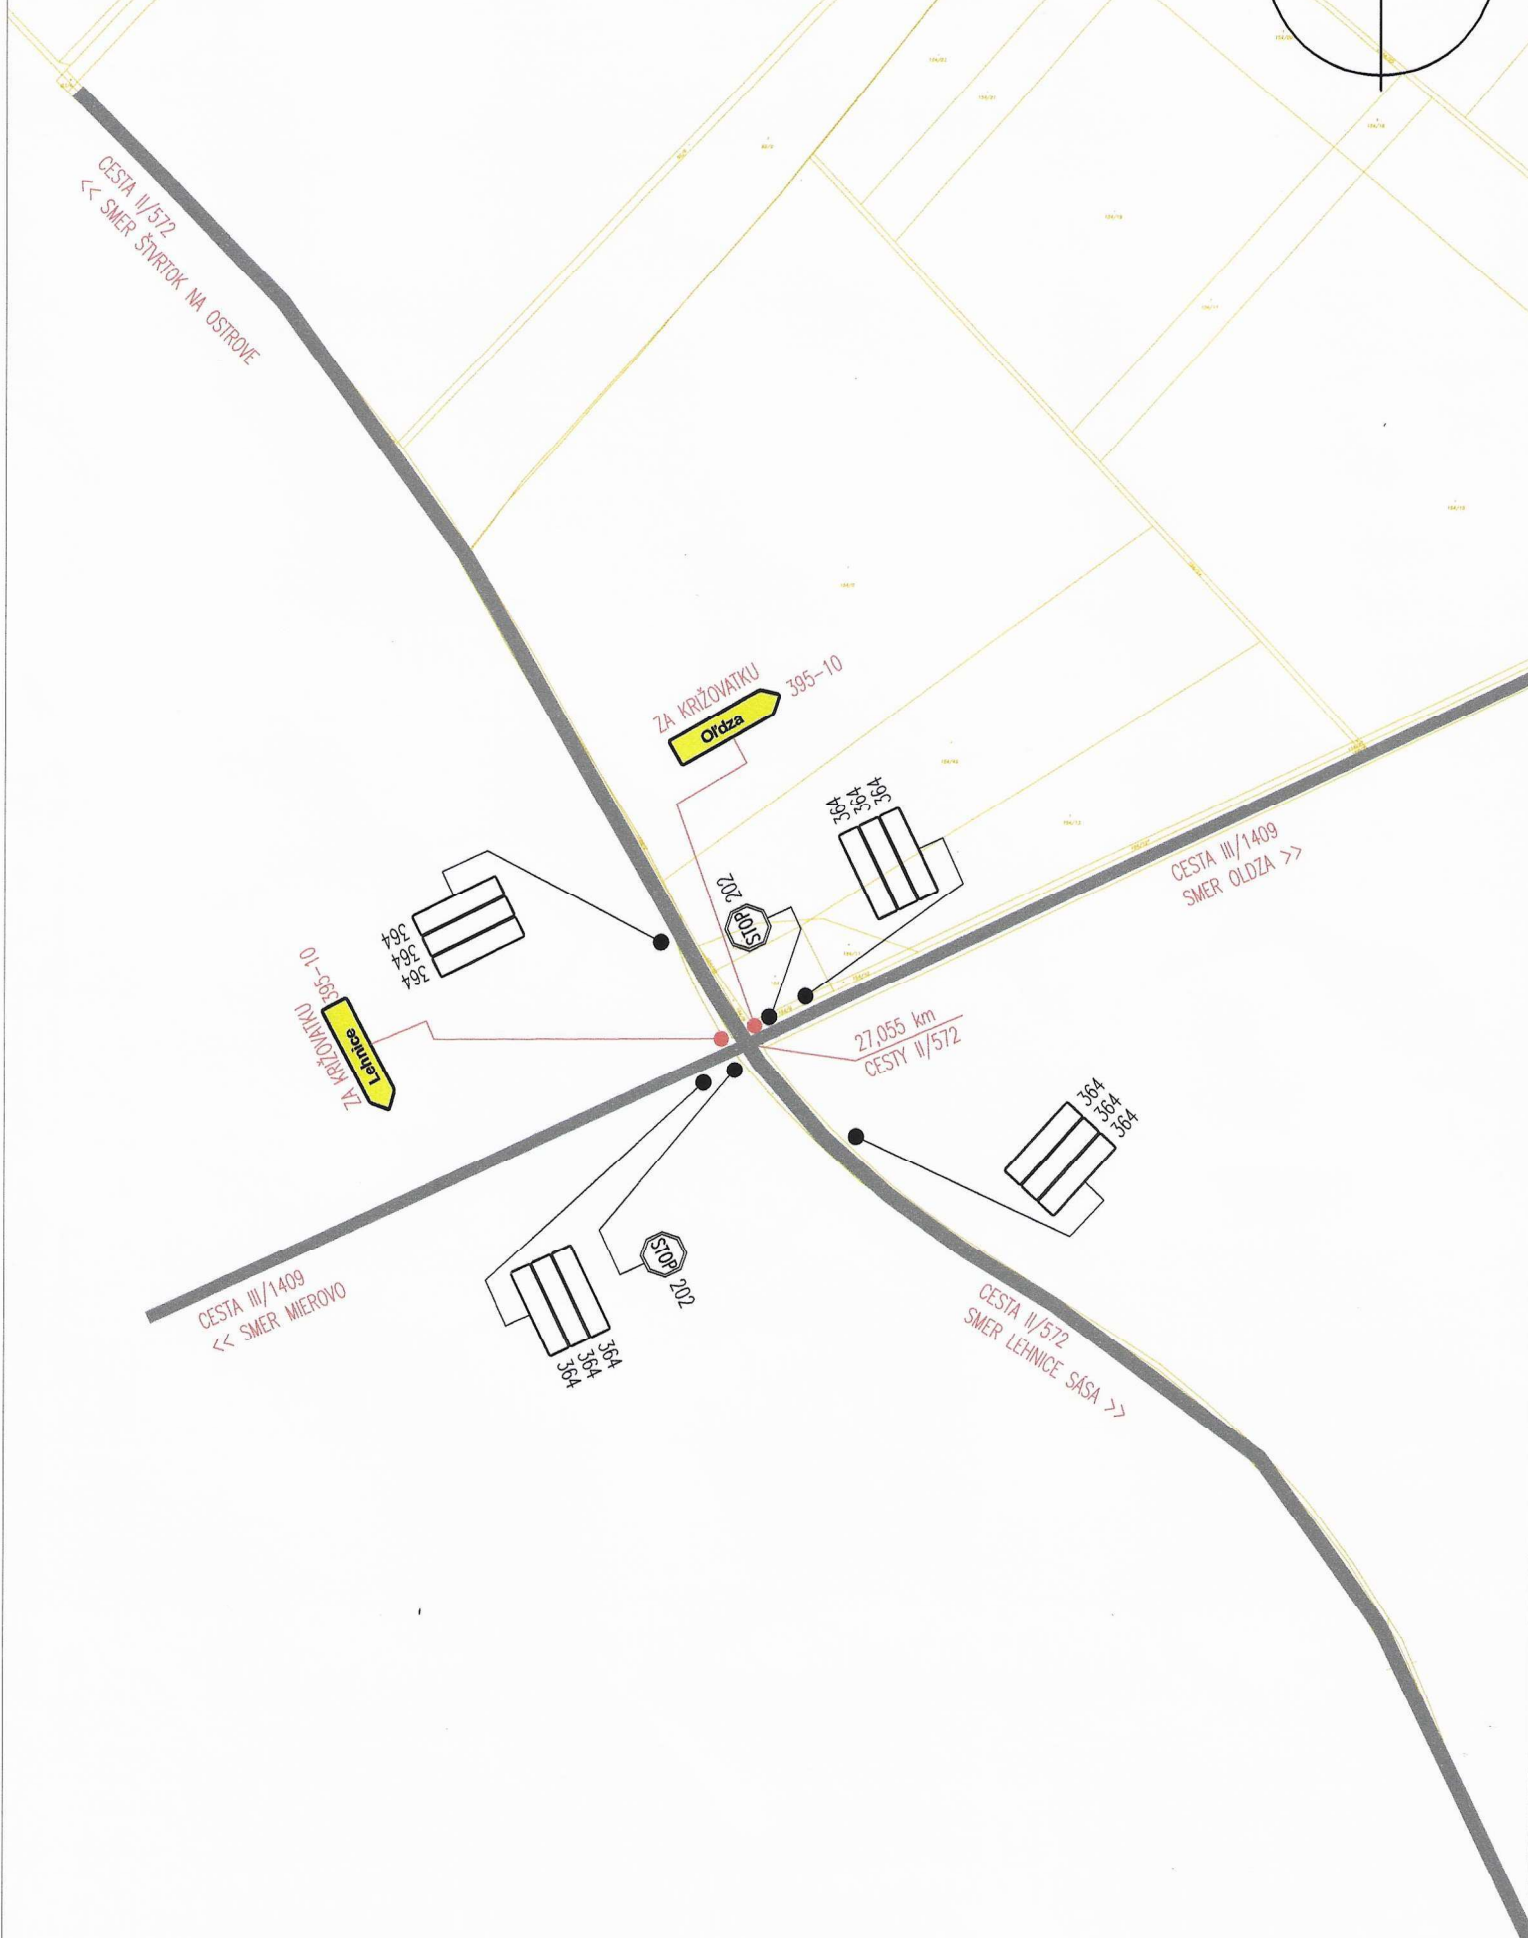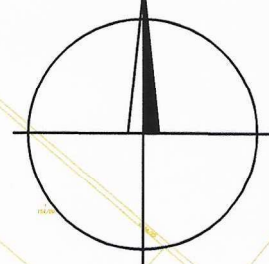

SITUÁCIA 2. - OBEC OL'DZA



OL'DZA

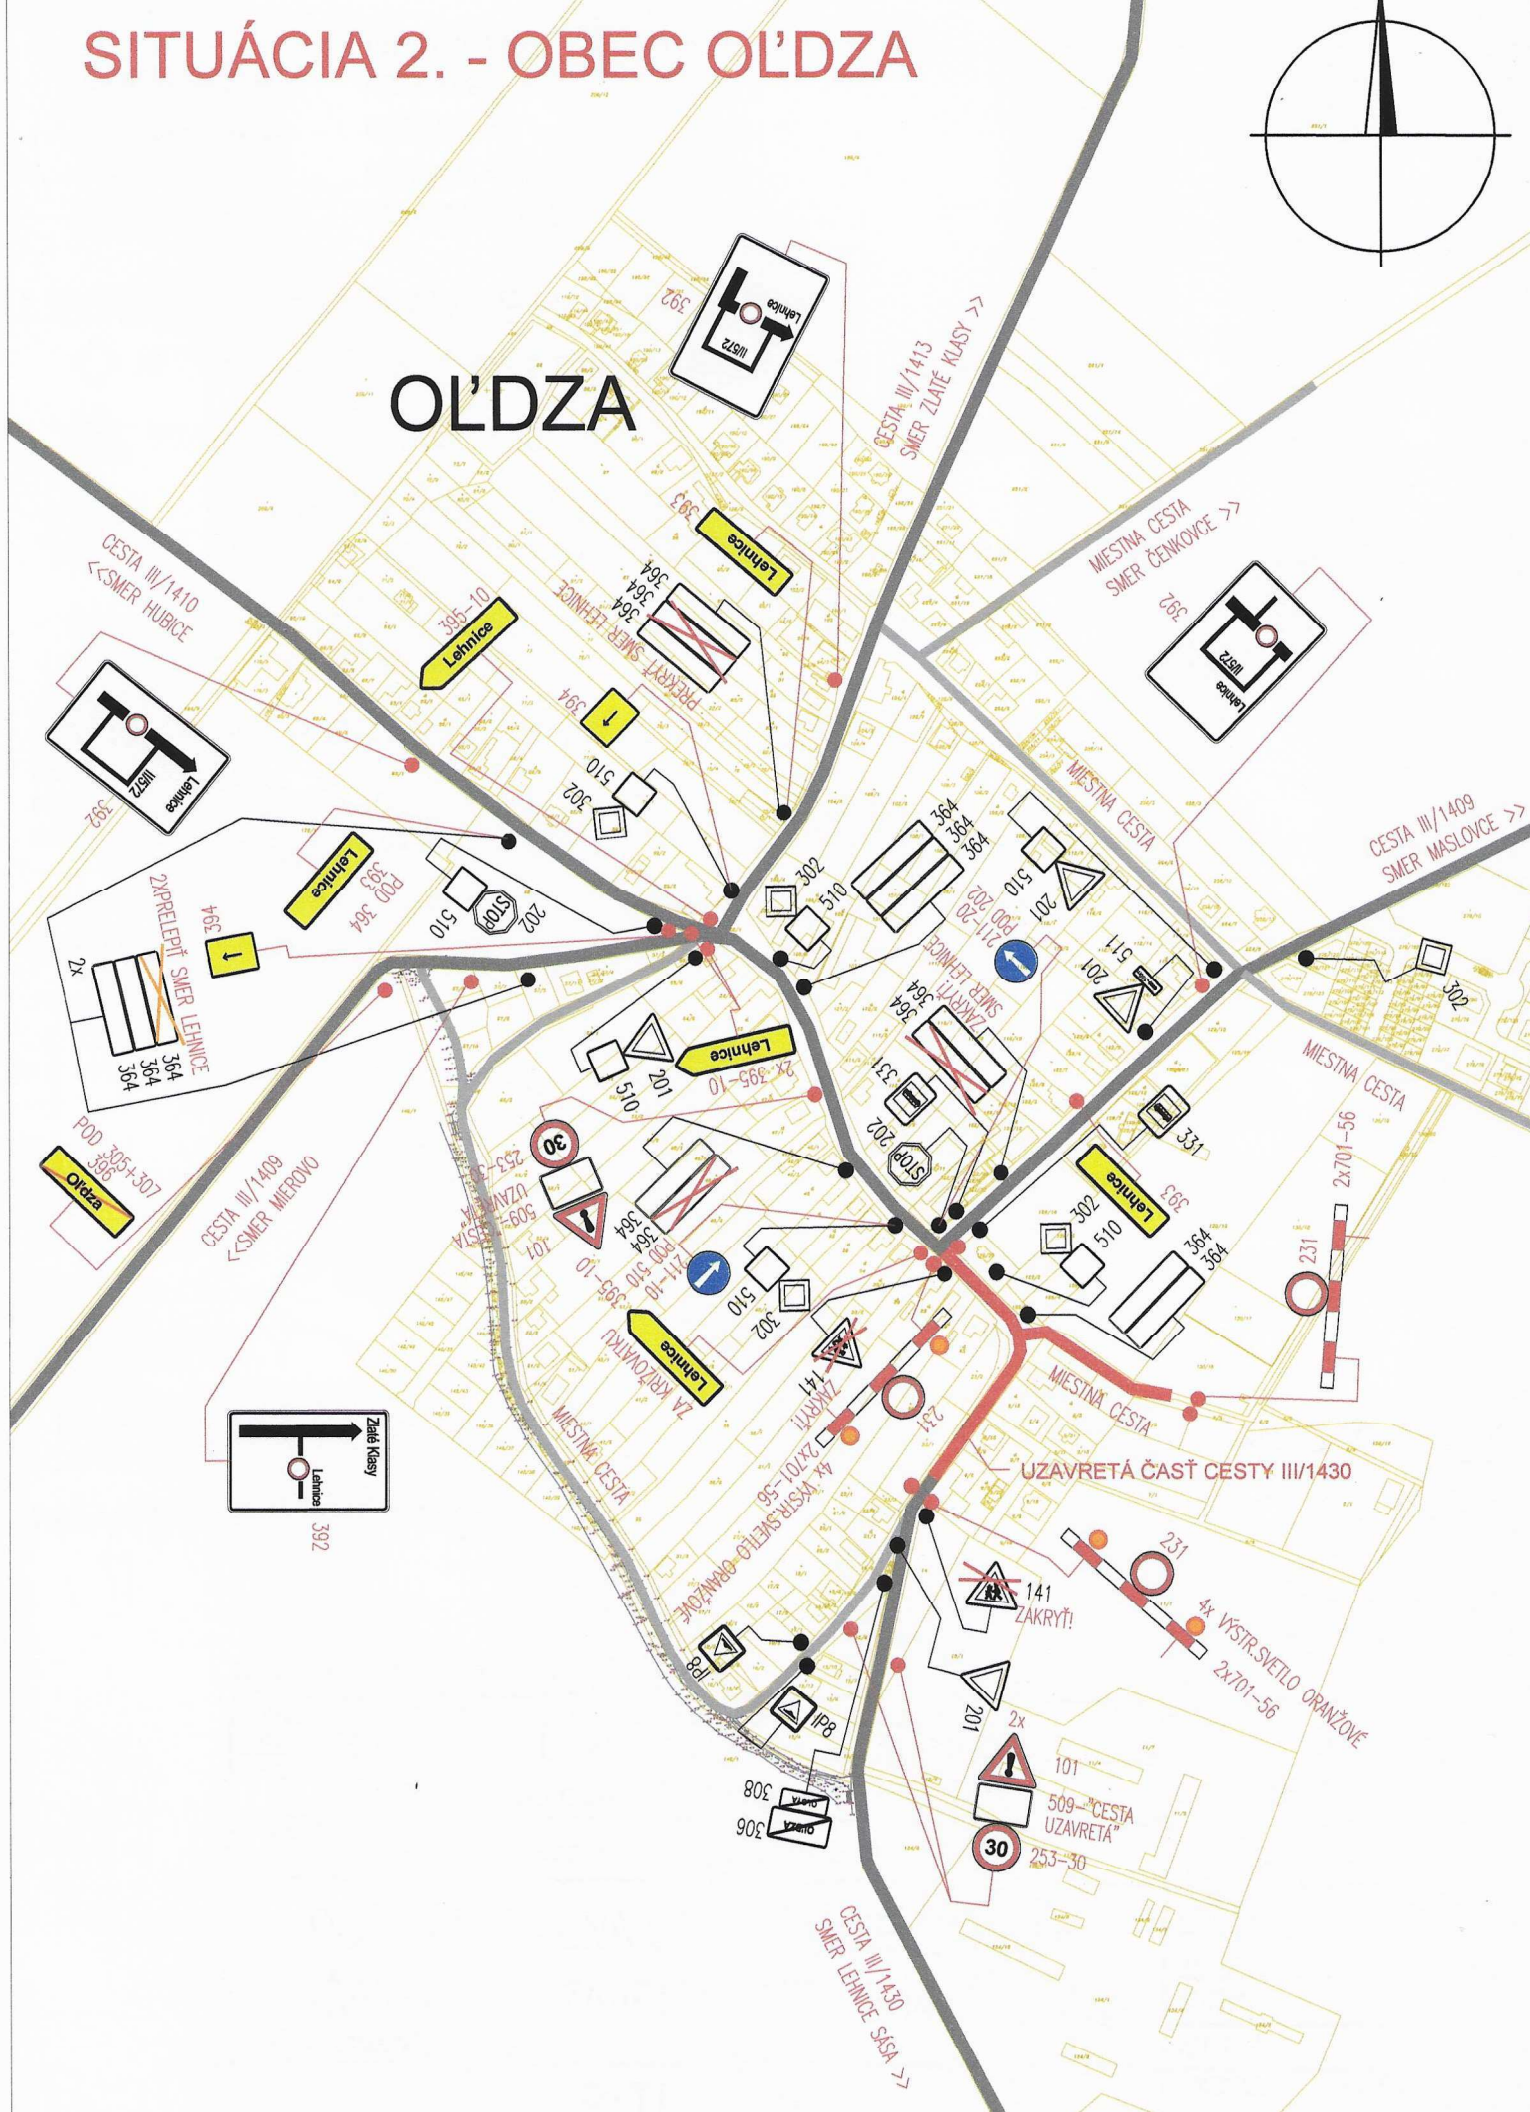

SITUÁCIA 3. - OBEC LEHNICE SÁSA

